

18200/42 1,161 m<sup>2</sup>  
18200/10, 921 m<sup>2</sup>

18201/8 kvsz  
28 124 m<sup>2</sup>

18200/57  
6 137 m<sup>2</sup>


18168 kvsz  
50 460 m<sup>2</sup>

18243 kvsz  
28 79 m<sup>2</sup>

20377/36  
21072 m<sup>2</sup>

20377/34 kvsz  
5000 m<sup>2</sup>

20377/32 kvsz  
179 204 m<sup>2</sup>

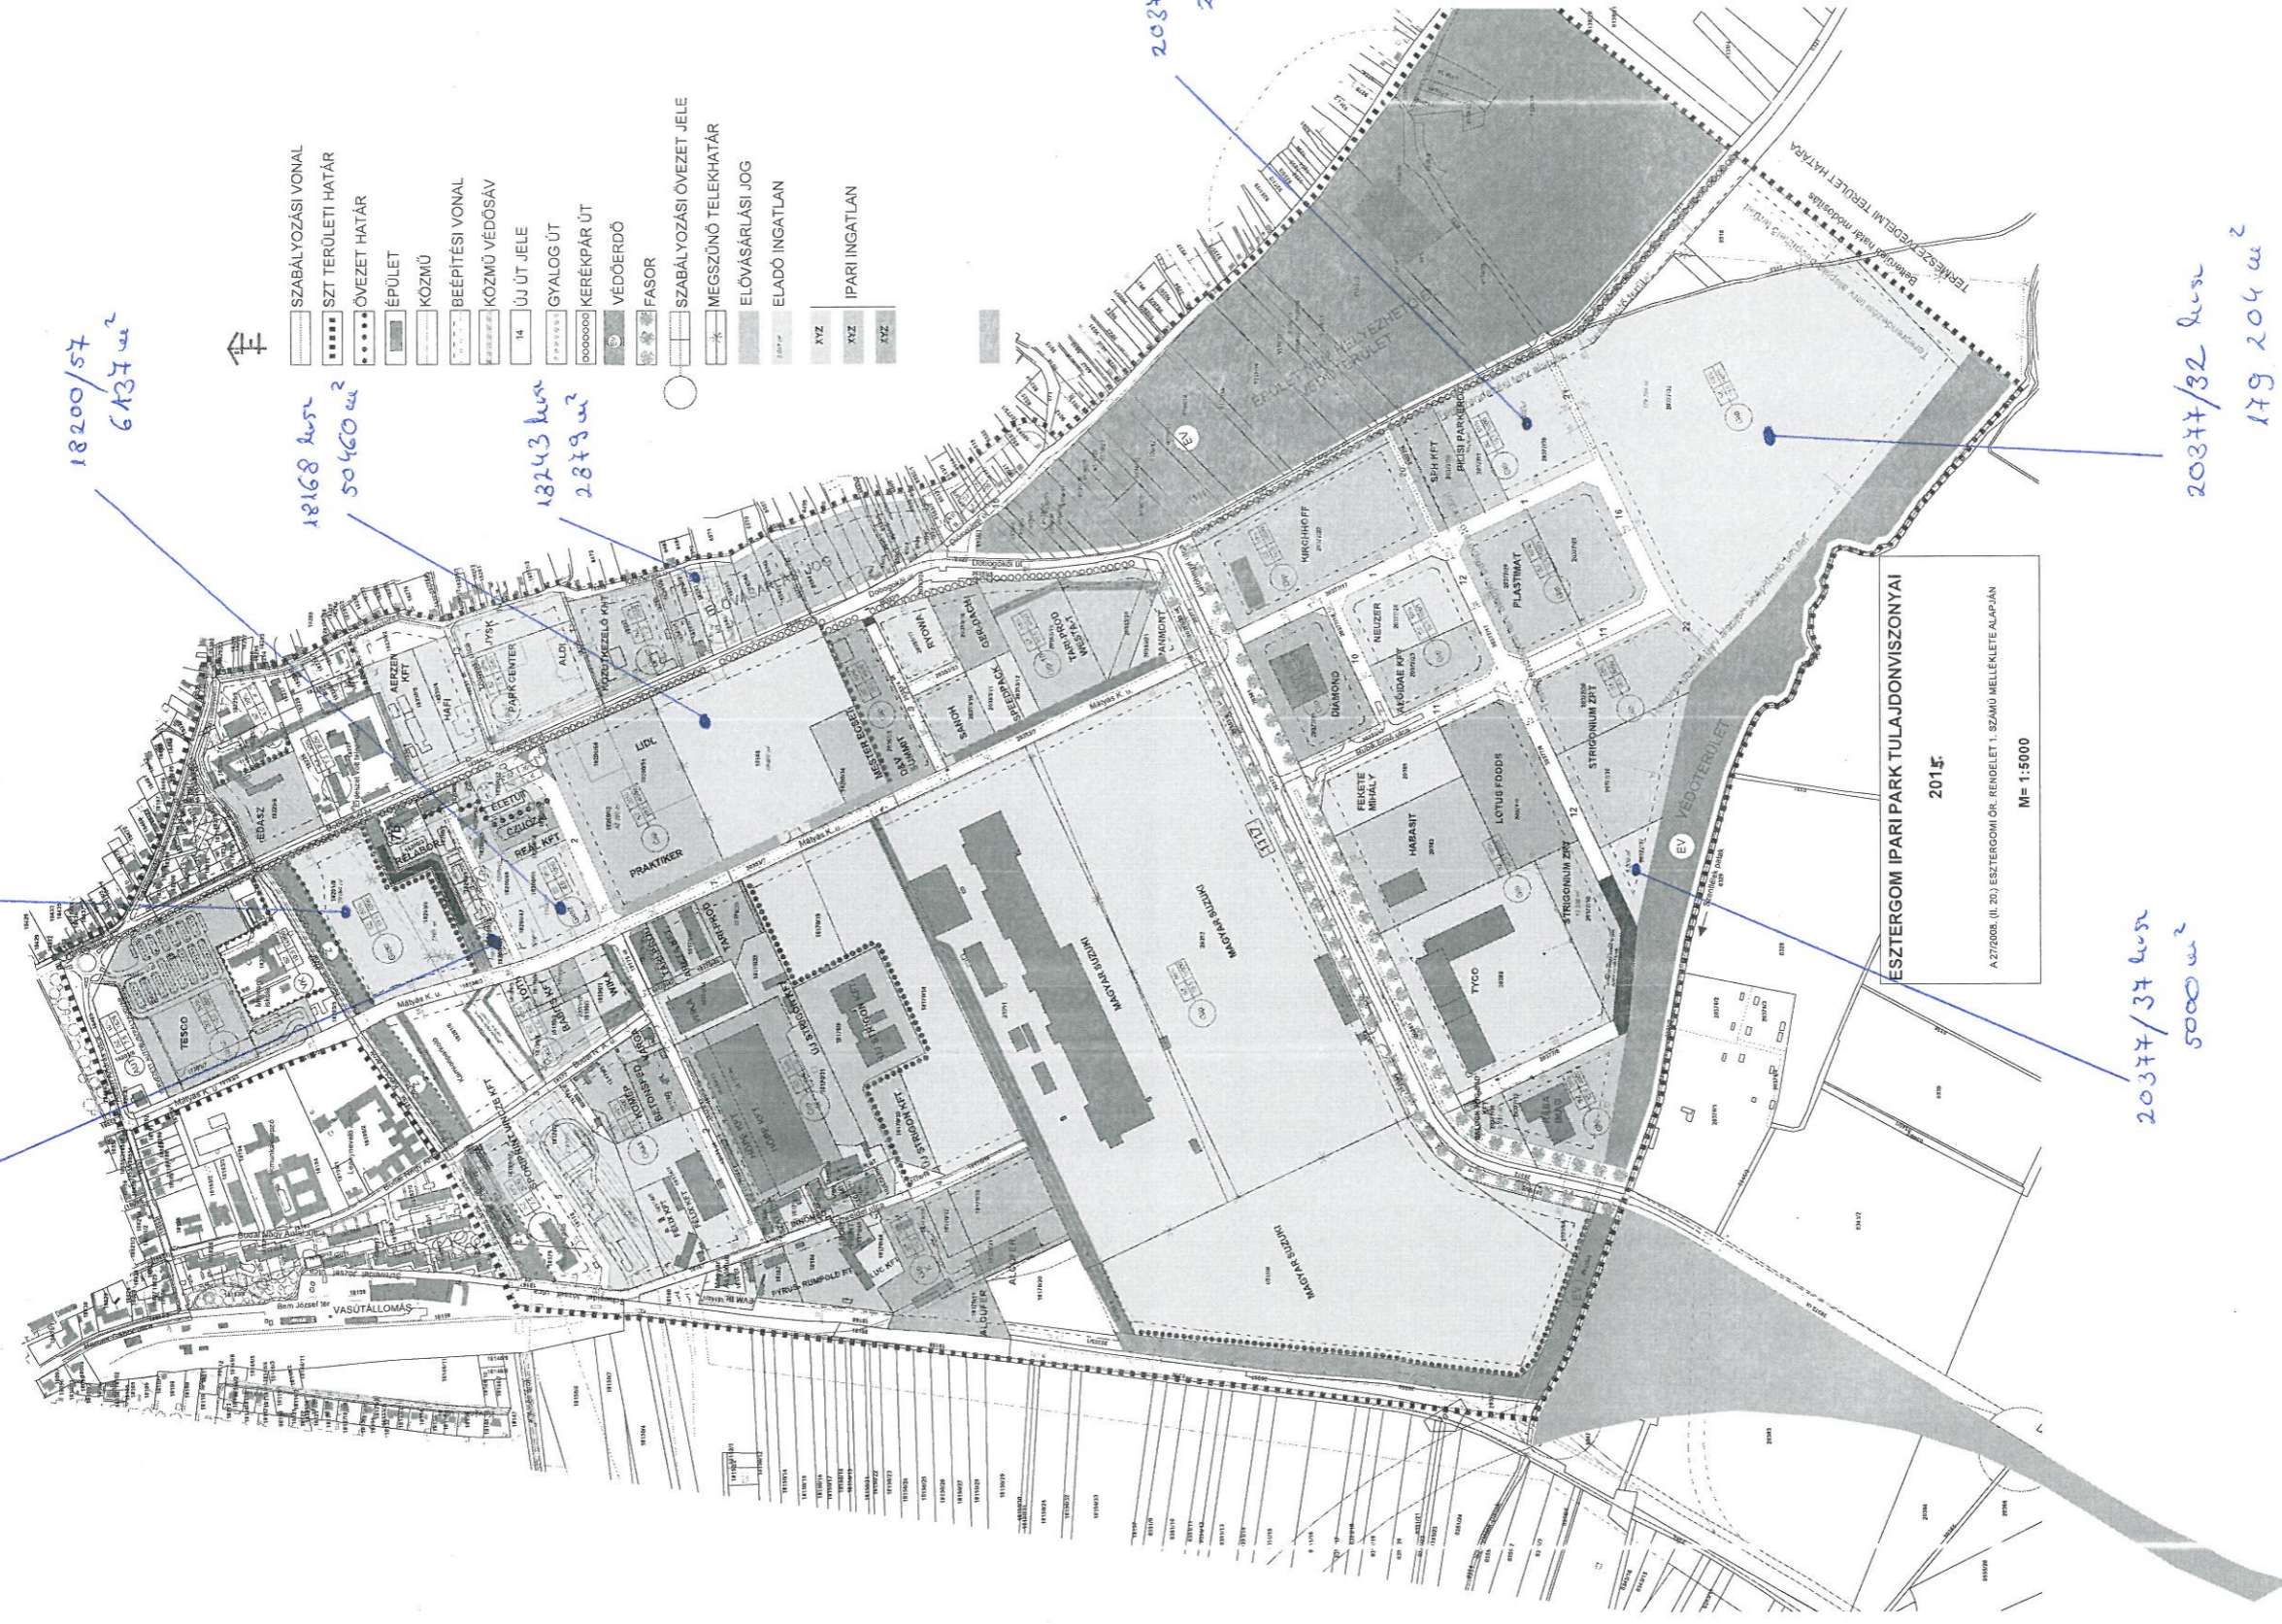

- SZABÁLYOZÁSI VONAL
- SZT. TERÜLETI HATÁR
- ÖVEZETI HATÁR
- ÉPÜLET
- KÖZMŰ
- BEÉPÍTÉSI VONAL
- KÖZMŰ VEDOSÁV
- ÚJ ÚT JELE
- GYALOG ÚT
- KERÉKPÁR ÚT
- VÉDOERDŐ
- FASOR
- SZABÁLYOZÁSI ÖVEZET JELE
- MEGSZÜNŐ TELEKHATÁR
- ELŐVÁSÁRLÁSI JOG
- ELADÓ INGATLAN
- IZV
- IZV
- IZV
- IPARI INGATLAN

ESZTERGOM IPARI PARK TULAJDONVISZONYAI  
2015.  
A 2/2006. (II. 20.) ESZTERGOMI ÖK. RENDELETI SZÁMÚ MELLELETE ALAPJÁN  
MF 1:5000